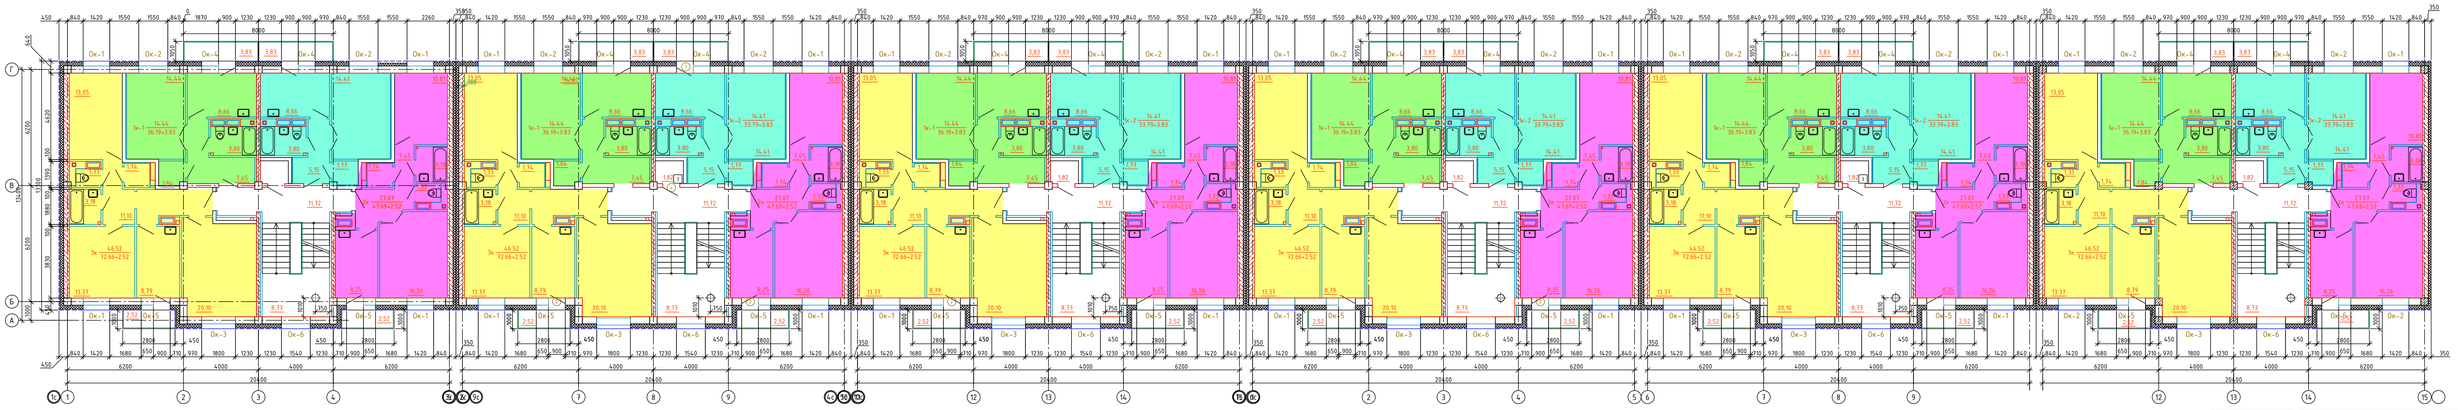

Изм.	Кол.	Лист	№ док.	Подп.	Дата

Стадия	Лист	Листов

Формат А1х1